
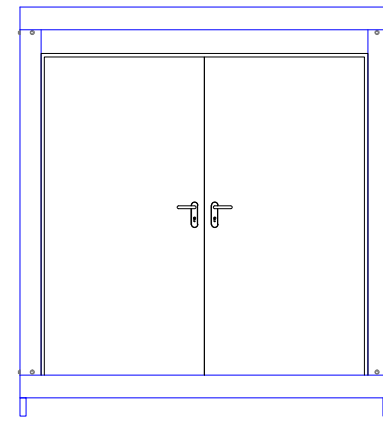
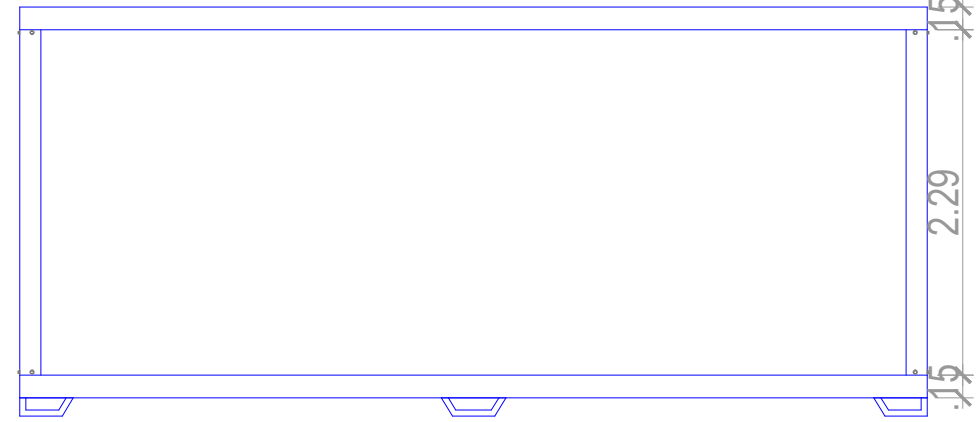


CUADRO DE VANOS				
PUERTAS				
CODIGO	ANCHO	ALTO	ALFEIZAR	CANT.
2P-5	2120	2100	—	01
VENTANAS				
V-2	600	300	1700	02

LEYENDA		
SIMBOLO	DESCRIPCIÓN	CANT.
	INTERRUPTOR SIMPLE	01
	TOMACORRIENTE DBL.	04
	TABLERO ELÉCTRICO	01

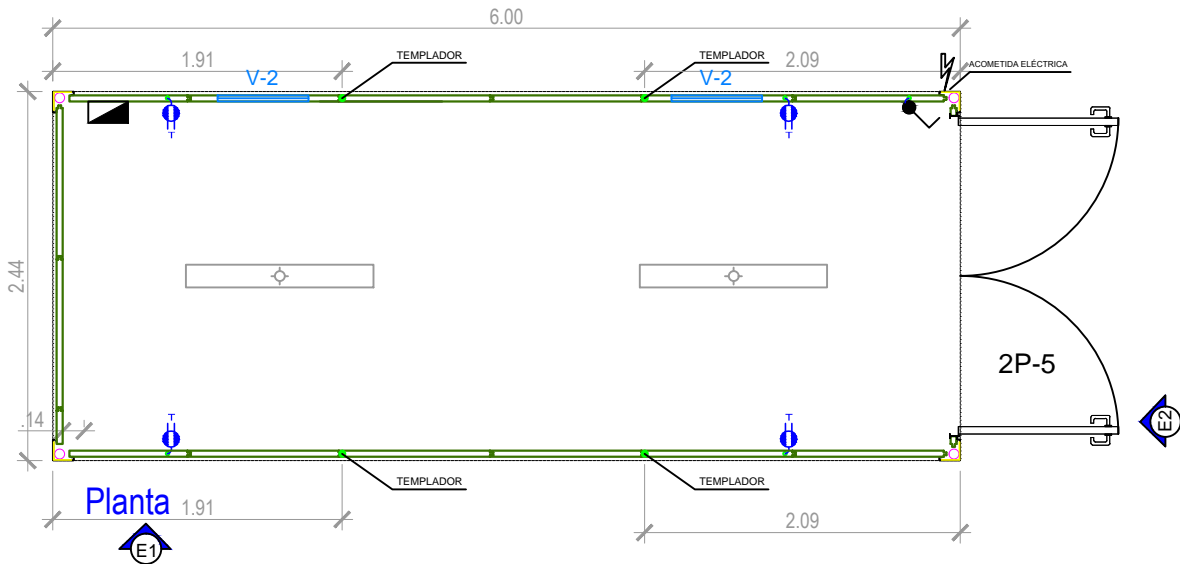

Elev-1

Elev-2



CLIENTE:	REF.:	DIBUJADO POR: Ing. Otto Cobaña	REVISADO POR: Jose Luis Francisco	APROBADO POR: Manuel Rivera	LAMINA:
PLANO: MÓDULO MÓVIL ALMACÉN 2.44 X 6.00 m <sup>2</sup>	UNIDAD: Metros	FECHA: MAYO 2014	ESCALA: 1:50	HOJA: A4	AL
AREA CONSTRUIDA : 14.64 m <sup>2</sup>	AREA TECHADA : 14.64 m <sup>2</sup>				